

TAMAYO

BARRANCO

Un proyecto en sociedad con:

ARMANDO PAREDES

FARO CAPITAL

DEPAS 35 M²


PRECIOS DESDE
S/ 243,000

Departamento 110, 210, 310, 410, 510, 610

1 dormitorio

Área aprox. 38m²

Área terraza 7m²

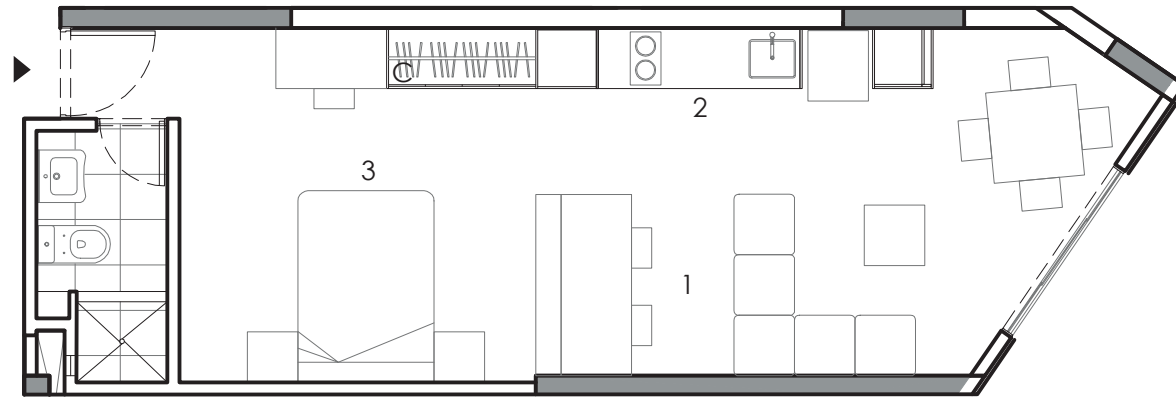

*Opción sin terraza




*Opción con terraza

- 1. Sala comedor
- 2. Cocina
- 3. Dormitorio principal

C: Closet
T: Terraza

Escala 1/75

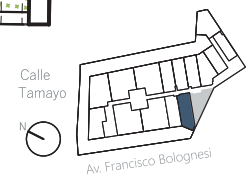


** Todos los planos son referenciales y pueden presentar modificaciones durante el desarrollo del proyecto.

Departamento 111, 211, 311, 411, 511, 611


1 dormitorio

Área aprox. 35m²

Área terraza 12m²

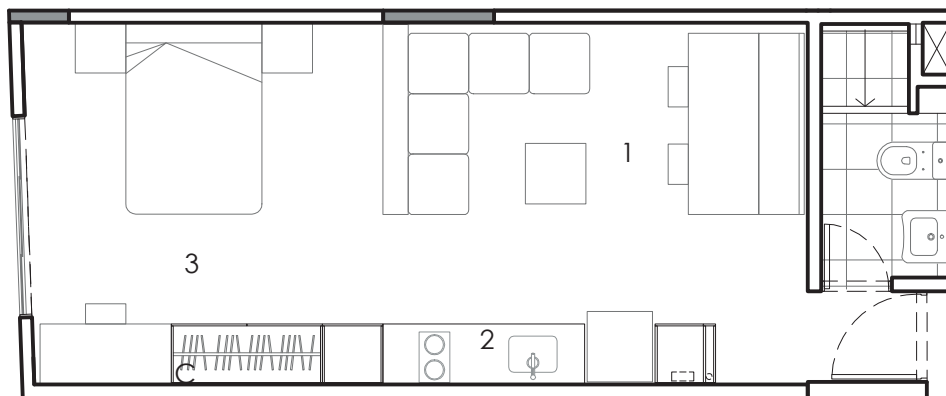

*Opción sin terraza

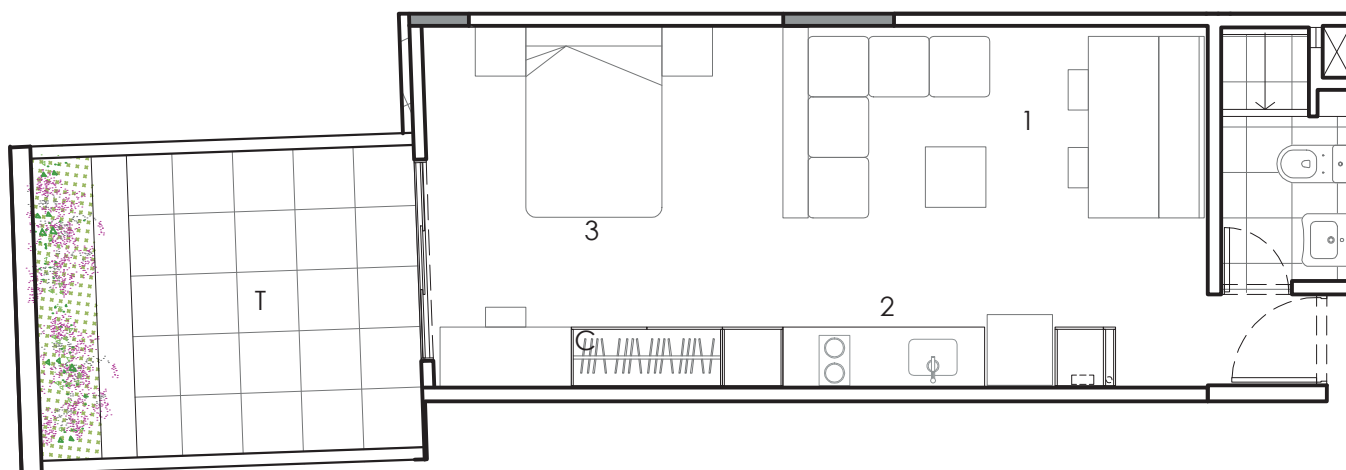


*Opción con terraza

- 1. Sala comedor
- 2. Cocina
- 3. Dormitorio principal

- C: Closet
- T: Terraza

Escala 1/75

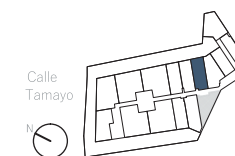


Departamento 112, 212, 312, 412, 512, 612


1 dormitorio

Área aprox. 37m²

Área terraza 11m²

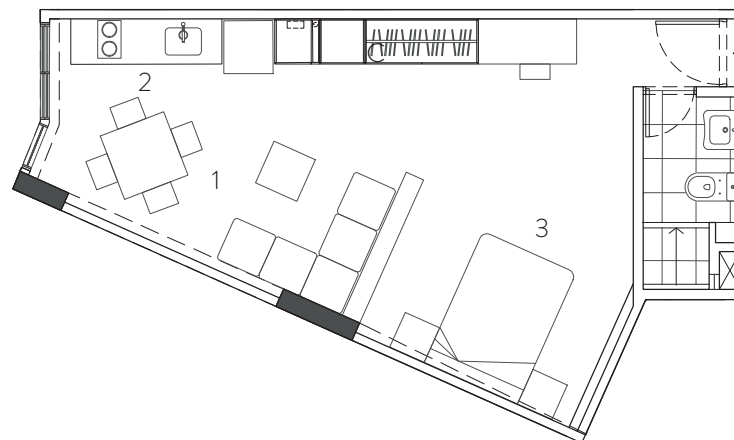

*Opción sin terraza

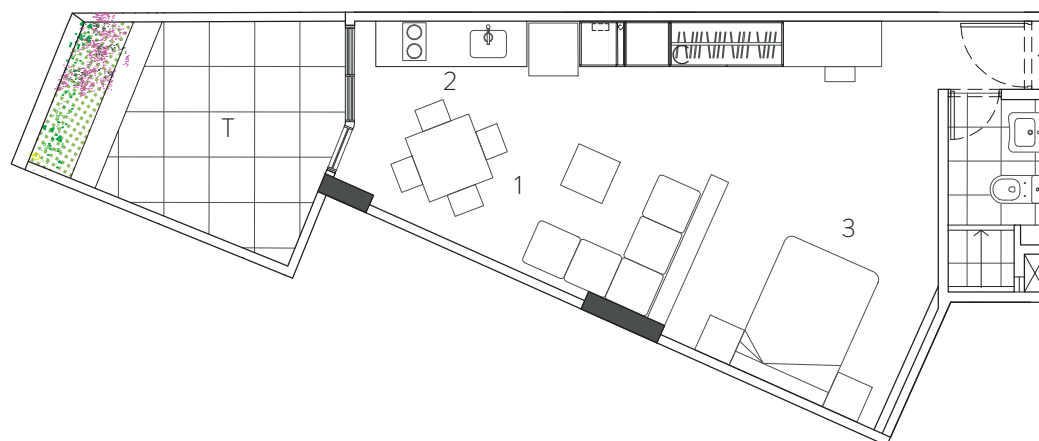


*Opción con terraza

- 1. Sala comedor
- 2. Cocina
- 3. Dormitorio principal

C: Closet
T: Terraza

Escala 1/100

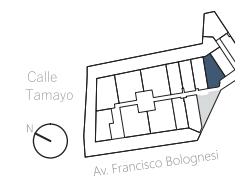


** Todos los planos son referenciales y pueden presentar modificaciones durante el desarrollo del proyecto.

Departamento 113, 213, 313, 413, 513, 613


1 dormitorio

Área aprox. 35m²

Área terraza 9m²

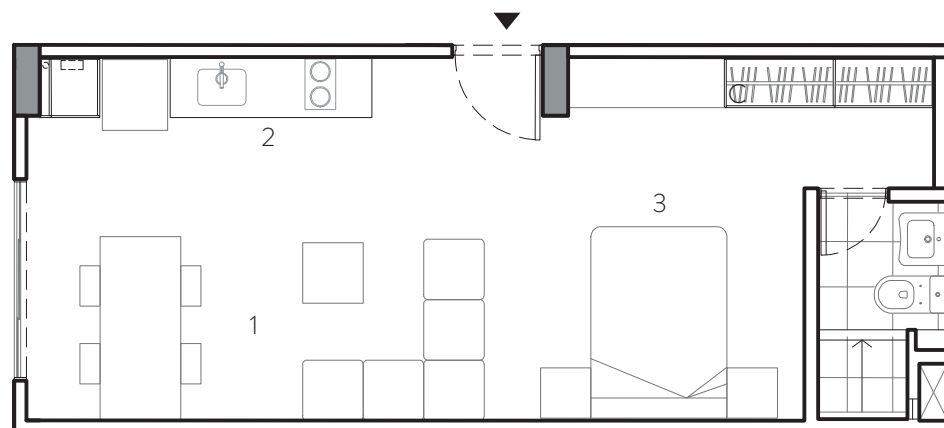

*Opción sin terraza

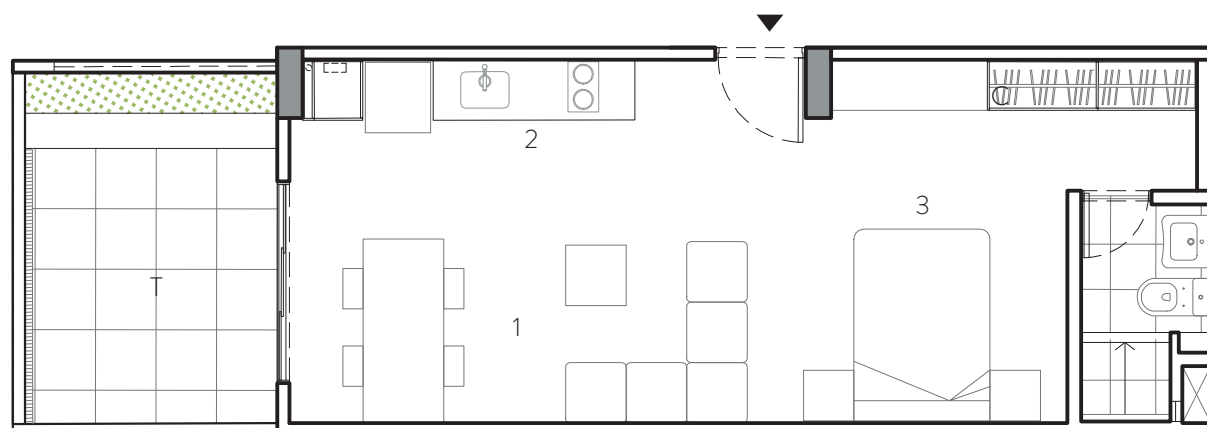


*Opción con terraza

- 1. Sala comedor
- 2. Cocina
- 3. Dormitorio principal

C: Closet
T: Terraza

Escala 1/75

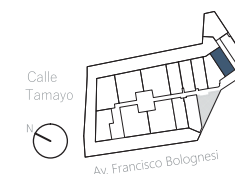


** Todos los planos son referenciales y pueden presentar modificaciones durante el desarrollo del proyecto.

Departamento 115, 215, 315, 415, 515, 615

1 dormitorio

Área aprox. 39m²


Área terraza 8m²

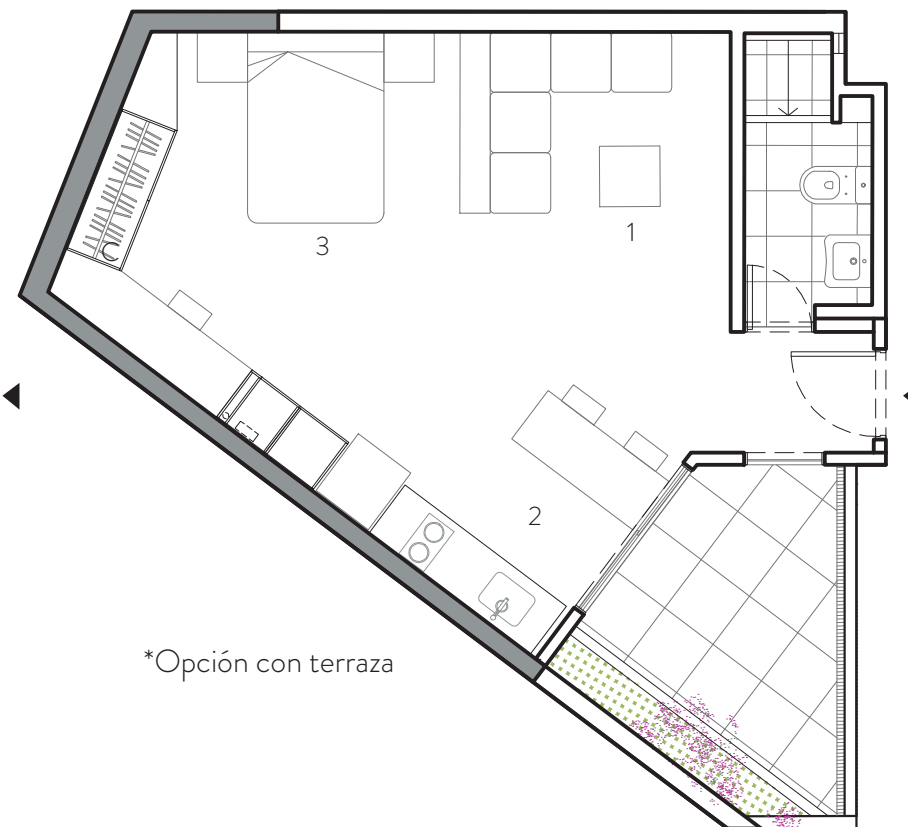

- 1. Sala comedor
- 2. Cocina
- 3. Dormitorio principal

C: Closet
T: Terraza

Escala 1/75

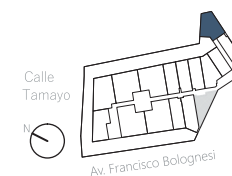

** Todos los planos son referenciales y pueden presentar modificaciones durante el desarrollo del proyecto.

QUISPE & MAMANI

986 689 618

ventas@quispeymamani.com

quispeymamani.com

Av. Miguel Grau 629, Oficina 306,

Barranco, Lima, Perú
