

QUISPE &
MAMANI

TAMAYO 395

BARRANCO

Un proyecto en sociedad con:

ARMANDO PAREDES

FARO CAPITAL

DEPAS 120 M²


PRECIOS DESDE
S/ 640,000

Departamento 602

3 dormitorios


Área aprox. 106m²

Área terraza 45m²

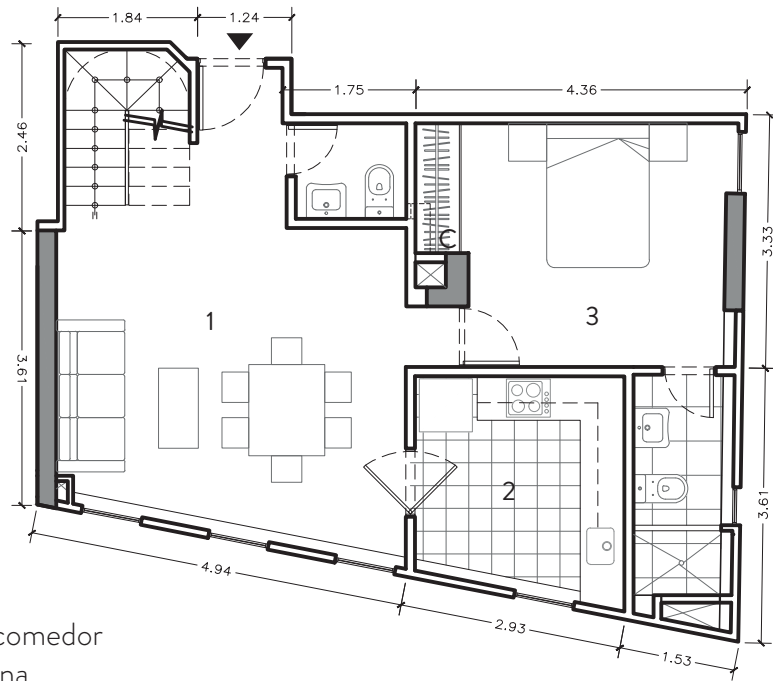


- 1. Sala comedor
- 2. Cocina
- 3. Dormitorio principal
- 4. Dormitorio 02
- 5. Dormitorio 03
- 6. Sala de estar

C: Closet
Lav. Lavandería
T: Terraza

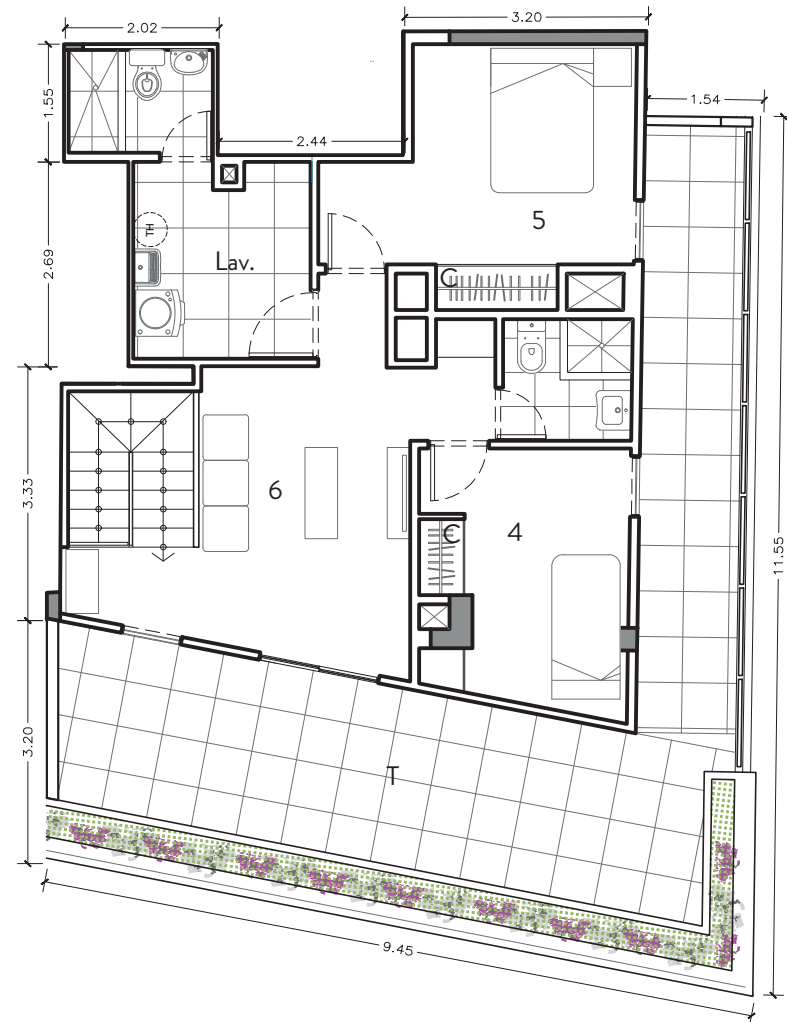

Escala 1/100

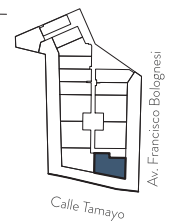



** Todos los planos son referenciales y pueden presentar modificaciones durante el desarrollo del proyecto.

Departamento 604

3 dormitorios

Área aprox. 106m²

Área terraza 13m²

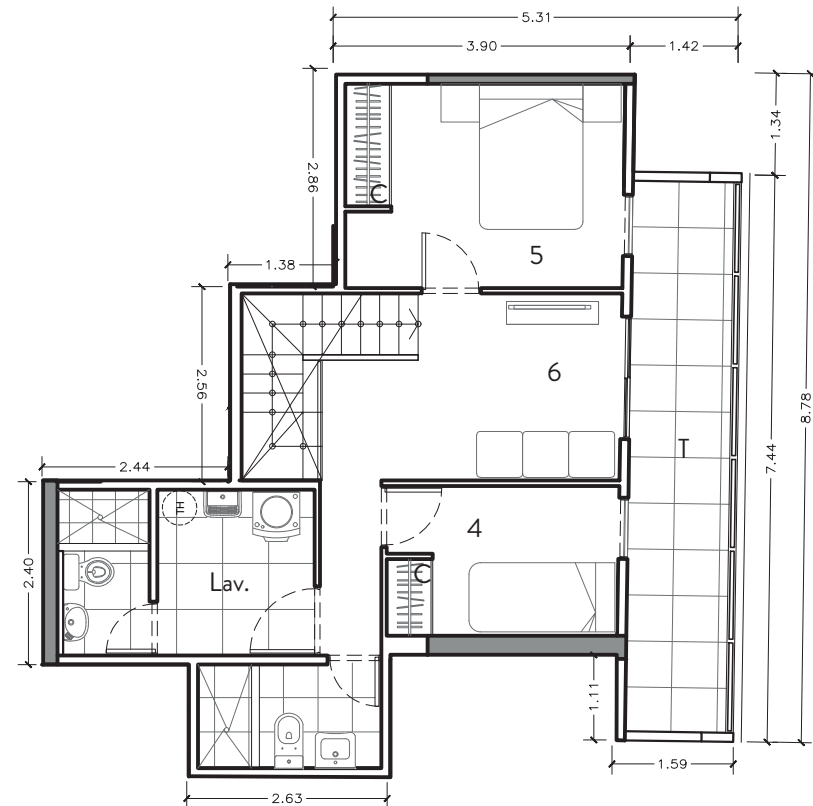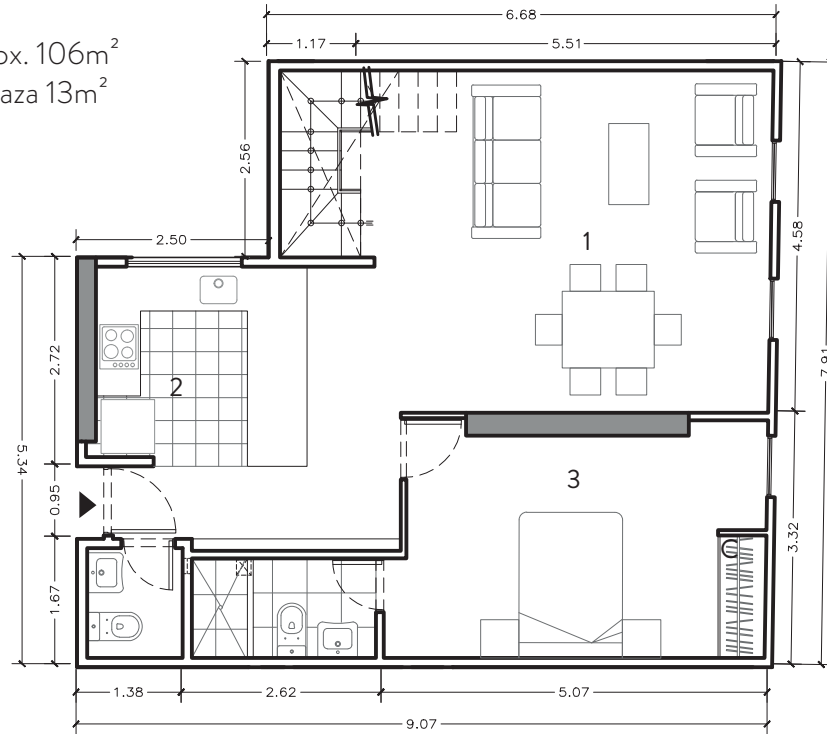


1. Sala comedor
2. Cocina
3. Dormitorio principal
4. Dormitorio 02
5. Dormitorio 03
6. Sala de estar

C: Closet

Lav. Lavandería

T: Terraza

Escala 1/100

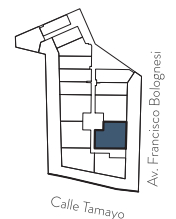


** Todos los planos son referenciales y pueden presentar modificaciones durante el desarrollo del proyecto.

Departamento 605

3 dormitorios

Área aprox. 106m²

Área terraza 13m²

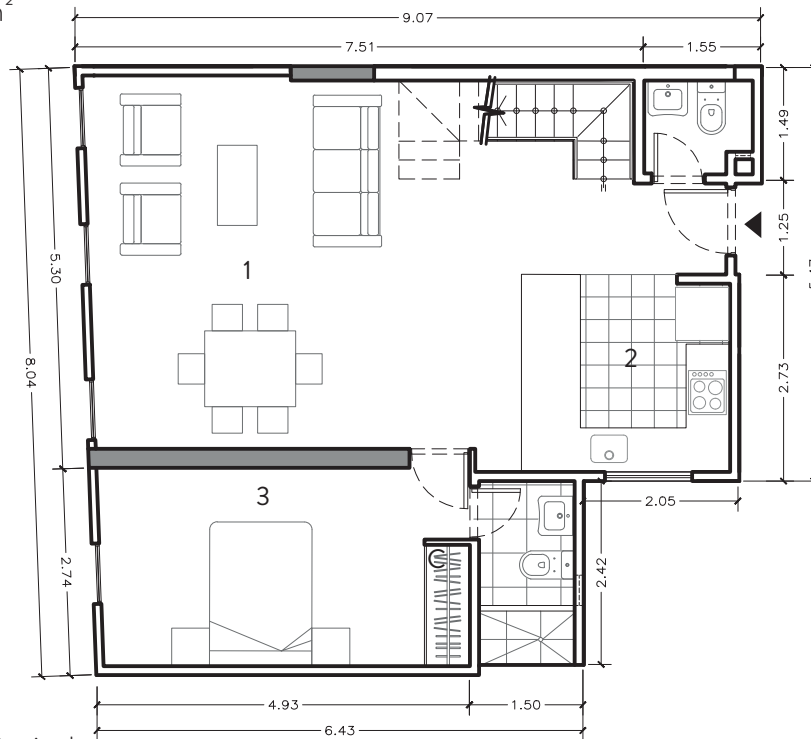


1. Sala comedor
2. Cocina
3. Dormitorio principal
4. Dormitorio O2
5. Dormitorio O3
6. Sala de estar


C: Closet

Lav. Lavandería

T: Terraza

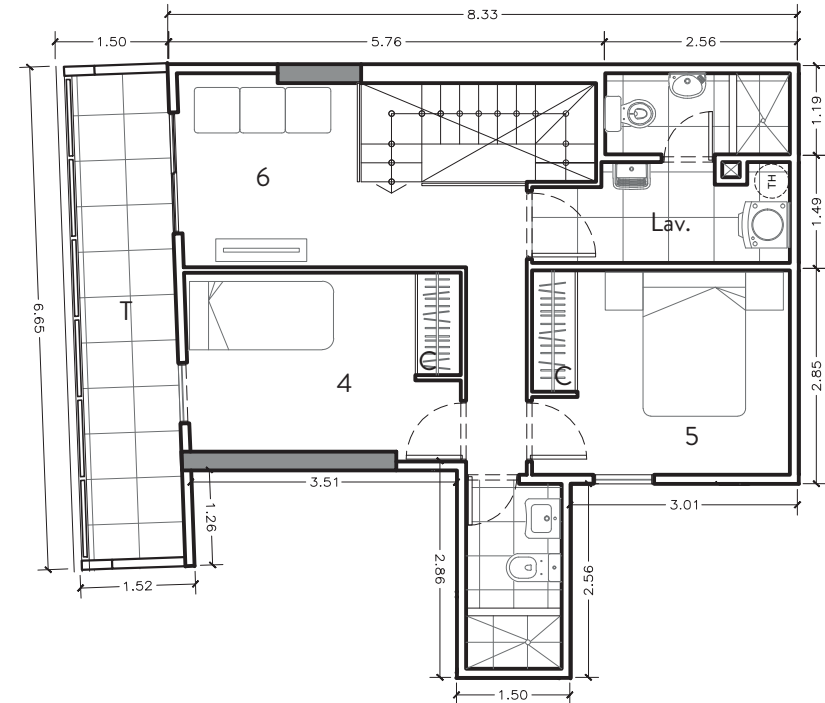

Escala 1/100

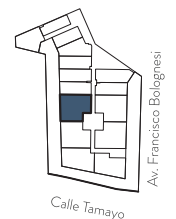


** Todos los planos son referenciales y pueden presentar modificaciones durante el desarrollo del proyecto.

Departamento 606

3 dormitorios

Área aprox. 111m²

Área terraza 13m²

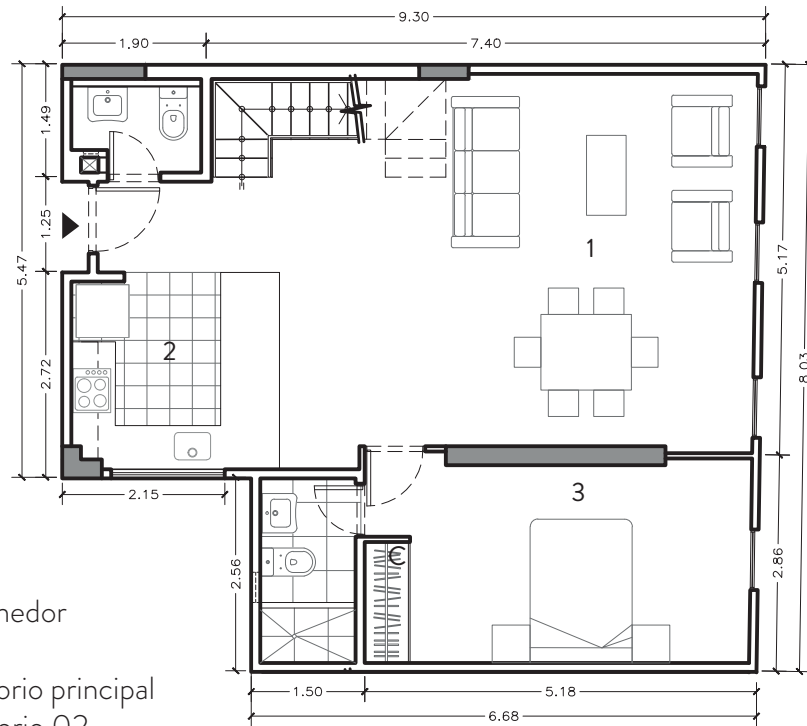


1. Sala comedor
2. Cocina
3. Dormitorio principal
4. Dormitorio 02
5. Dormitorio 03
6. Sala de estar


C: Closet

Lav. Lavandería

T: Terraza

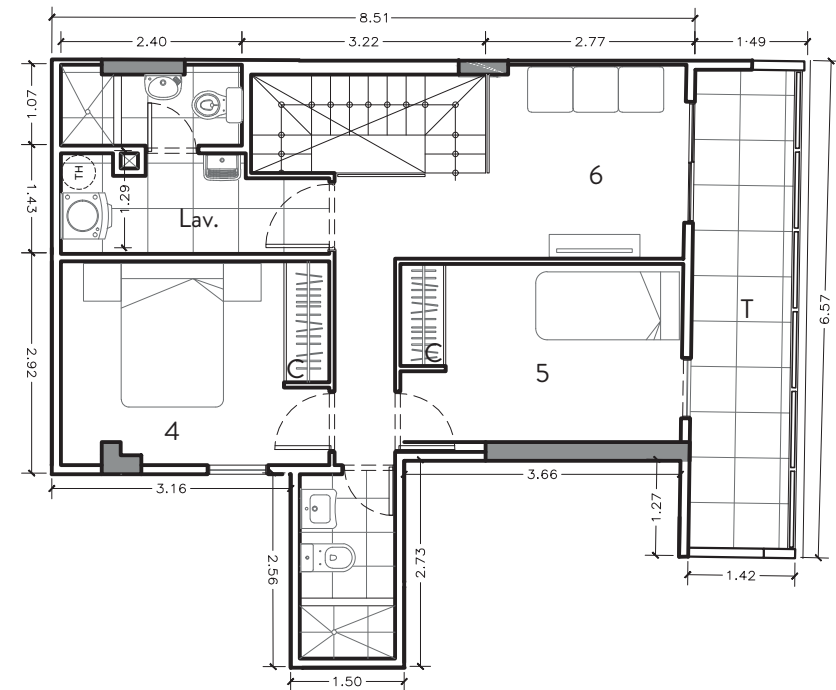

Escala 1/100

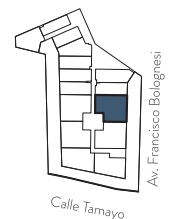

** Todos los planos son referenciales y pueden presentar modificaciones durante el desarrollo del proyecto.

QUISPE & MAMANI

986 689 618

ventas@quispeymamani.com

quispeymamani.com

Av. Miguel Grau 629, Oficina 306,

Barranco, Lima, Perú
