

TAMAYO 395

BARRANCO

Un proyecto en sociedad con:

ARMANDO PAREDES

FARO CAPITAL


DEPAS 35 M²

PRECIOS DESDE
S/ 243,000

Departamento 208, 308, 408, 508, 608

1 dormitorio



Área aprox. 34m²

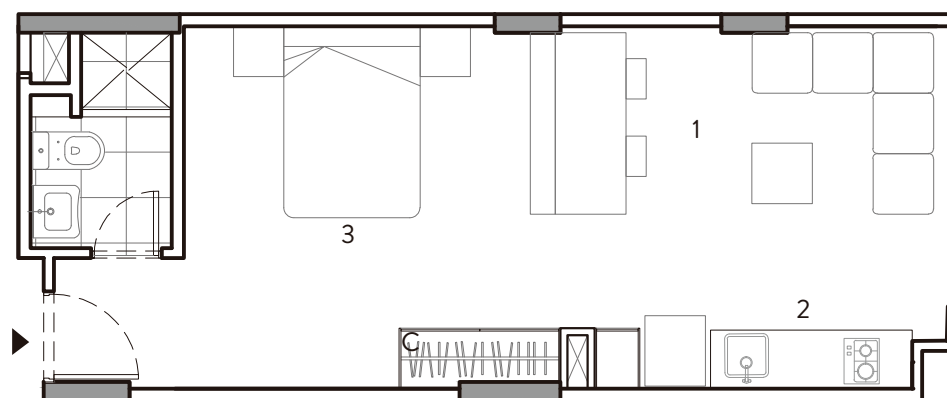

- 1. Sala comedor
- 2. Cocina
- 3. Dormitorio principal

C: Closet
T: Terraza

Escala 1/75

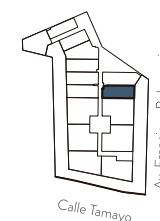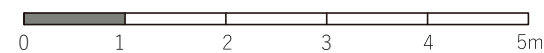


** Todos los planos son referenciales y pueden presentar modificaciones durante el desarrollo del proyecto.

Departamento 210, 310, 410, 610

1 dormitorio


Área aprox. 38m²

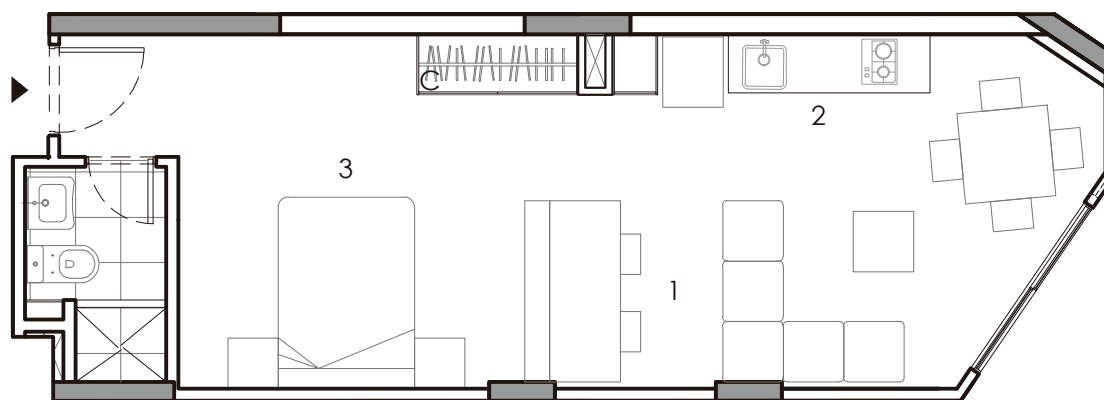

- 1. Sala comedor
- 2. Cocina
- 3. Dormitorio principal

C: Closet
T: Terraza

Escala 1/75

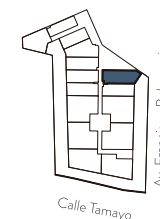


** Todos los planos son referenciales y pueden presentar modificaciones durante el desarrollo del proyecto.

Departamento 211, 311, 411, 511

1 dormitorio


Área aprox. 34m²

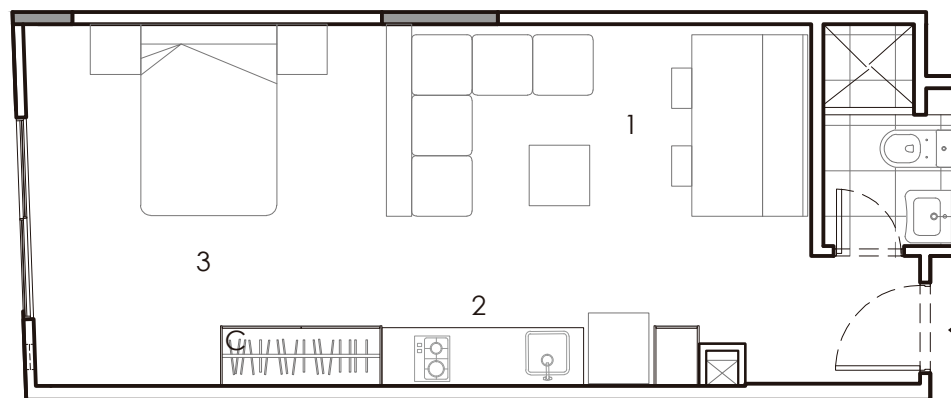

- 1. Sala comedor
- 2. Cocina
- 3. Dormitorio principal

C: Closet
T: Terraza

Escala 1/75

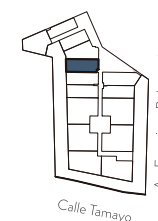


** Todos los planos son referenciales y pueden presentar modificaciones durante el desarrollo del proyecto.

Departamento 312, 412, 512

1 dormitorio


Área aprox. 39m²

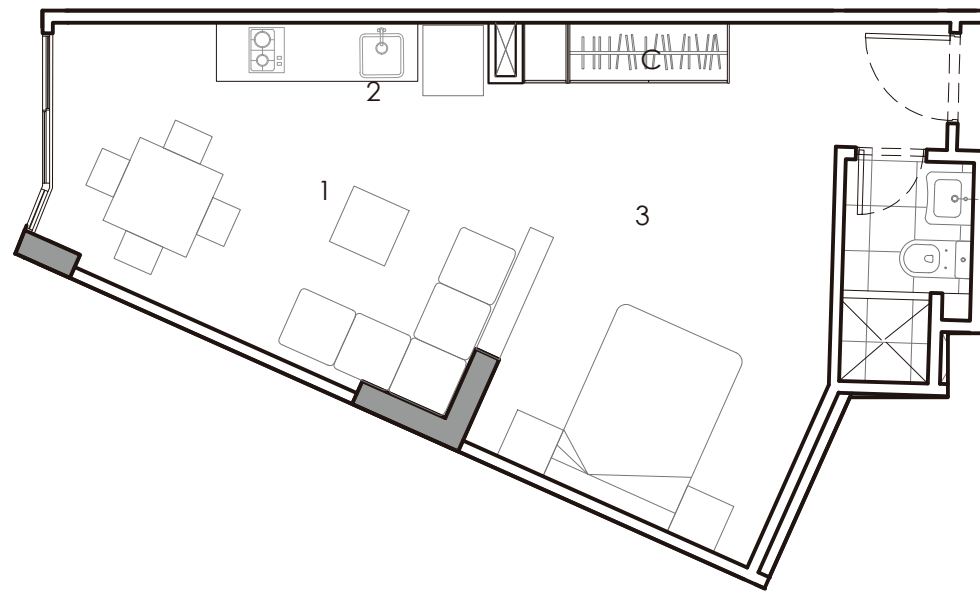

- 1. Sala comedor
- 2. Cocina
- 3. Dormitorio principal

C: Closet
T: Terraza

Escala 1/100

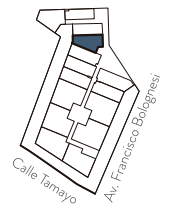


** Todos los planos son referenciales y pueden presentar modificaciones durante el desarrollo del proyecto.

Departamento 215, 315, 415, 515, 615

1 dormitorio



Área aprox. 39m²

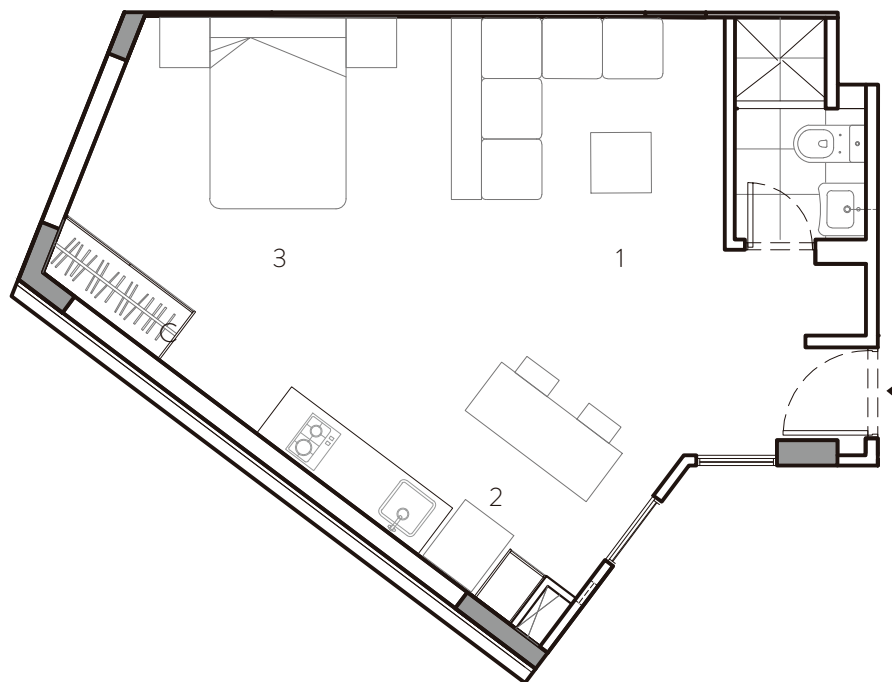

- 1. Sala comedor
- 2. Cocina
- 3. Dormitorio principal

C: Closet
T: Terraza

Escala 1/75

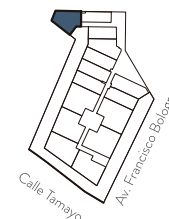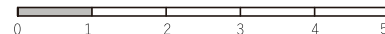

** Todos los planos son referenciales y pueden presentar modificaciones durante el desarrollo del proyecto.

QUISPE & MAMANI

986 689 618

ventas@quispeymamani.com

quispeymamani.com

Av. Miguel Grau 629, Oficina 306,

Barranco, Lima, Perú
